


Type 1 - Isoleret udhus

TEGNING 1

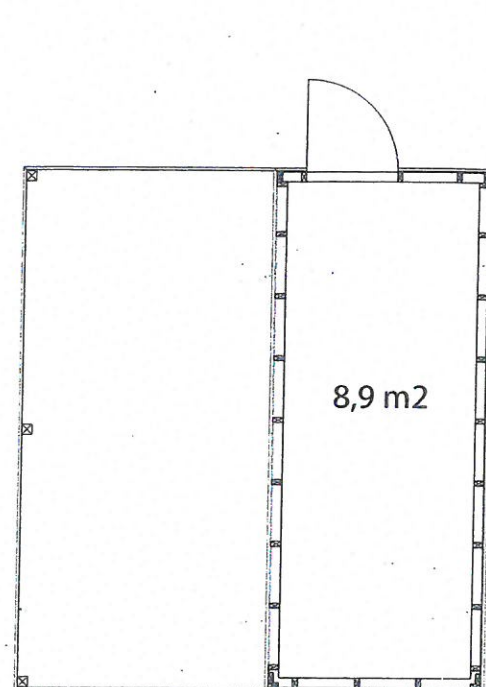

Plan 1 : 50

Type 1 - Isoleret udhus på 8,9 m2


- Isoleret fundament.
- Isolerede vægge og loft.
- Indvendig beklædning lufbehandlede rustikbrædder.
- Oplukkeligt vindue.
(1200 x 460 mm)

Hegn mellem hus og udhus udføres i samme listebeklædning, dog uden bagplade.

Pris : 138000



Type 1 - Facade mod vej 1 : 50

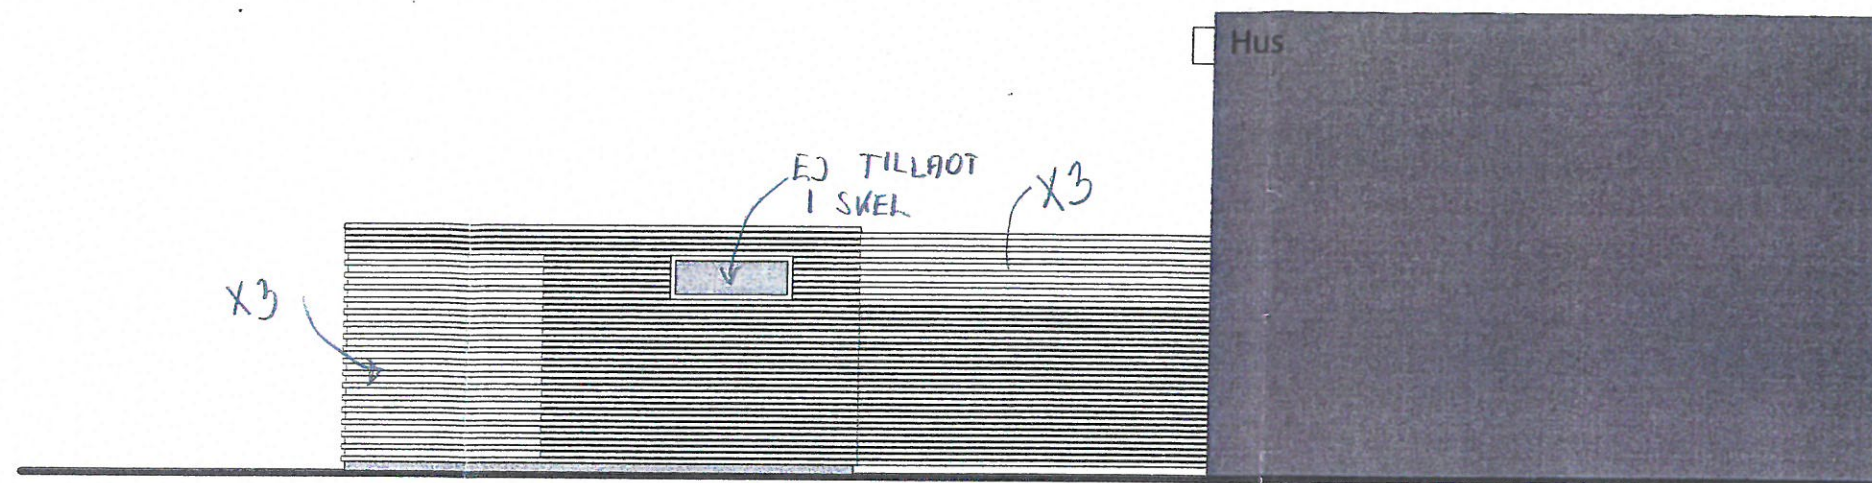


Type 1 - Facade 1 : 50



Type 2 - Isoleret udhus med åbent cykelskur

TEGNING 2

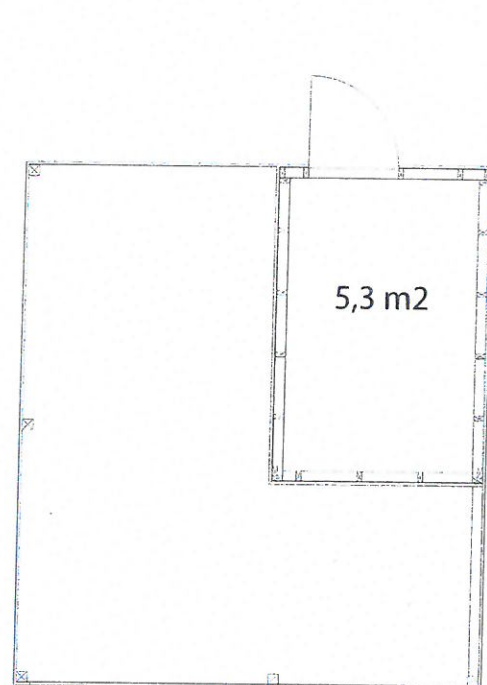


Plan 1 : 5 0

Type 2 - Isoleret udhus på 5,3m2


- Isoleret fundament.
- Isolerede vægge og loft.
- Indvendig beklædning ludbehandlede rustikbrædder.
- Oplukkeligt vindue.
(1200 x 460 mm)
- Cykel skur.

Hegn mellem hus og udhus udføres i samme listebeklædning, dog uden bagplade.

Pris : 127000

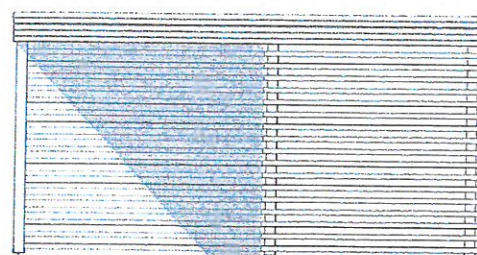

Type 2 - Facade mod vej 1 : 5 0

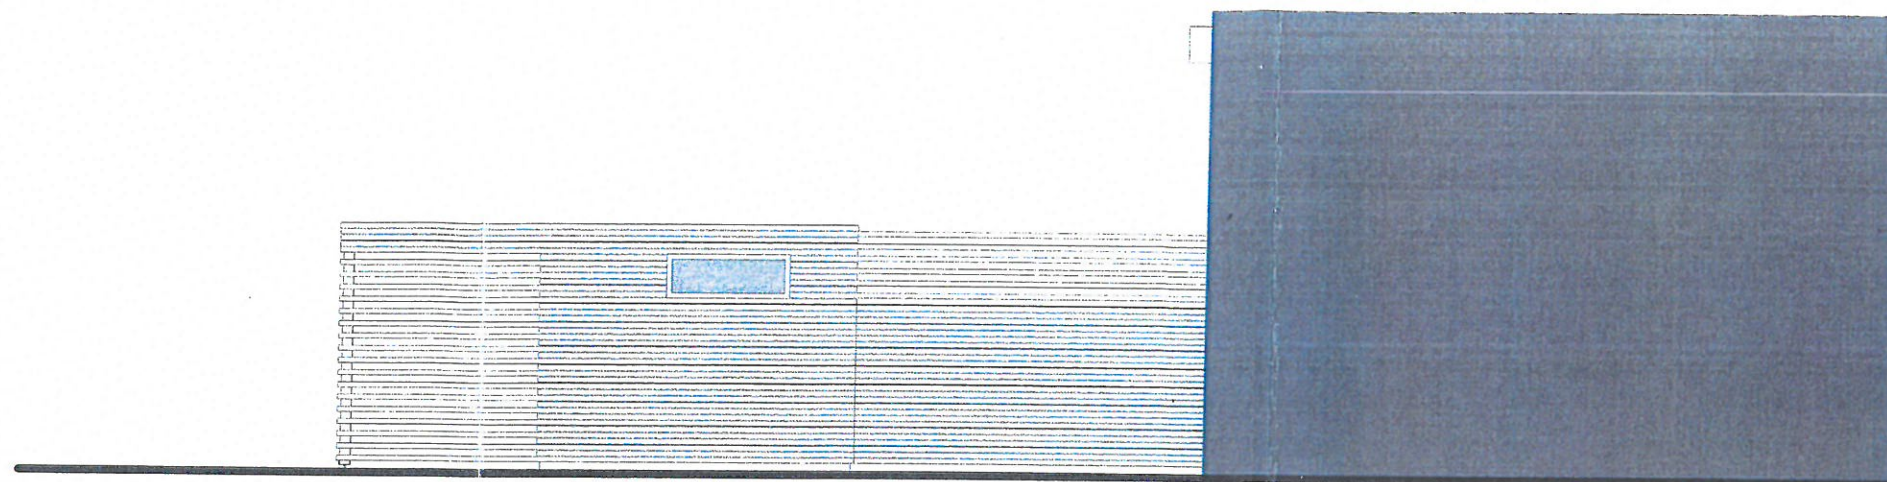


Type 2 - Facade 1 : 5 0



Type 3 - Redskabsskur

TEGNING 3

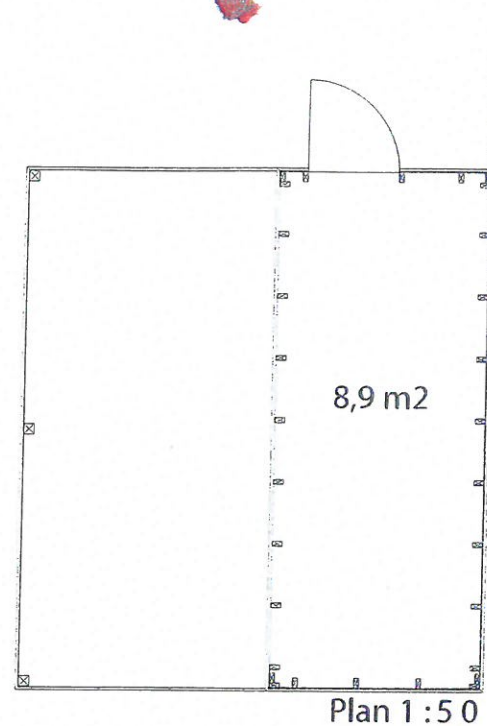

Type 3 - Redskabsskur på 8,9 m²


- Lukket skur med udvendig listebeklædning, uden isolering, fundament og indvendig beklædning.
- Oplukkeligt vindue.
(1200 x 460 mm)

Hegn mellem hus og udhus udføres i samme listebeklædning, dog uden bagplade.

Pris: 110000



Type 3 - Facade mod vej 1:50

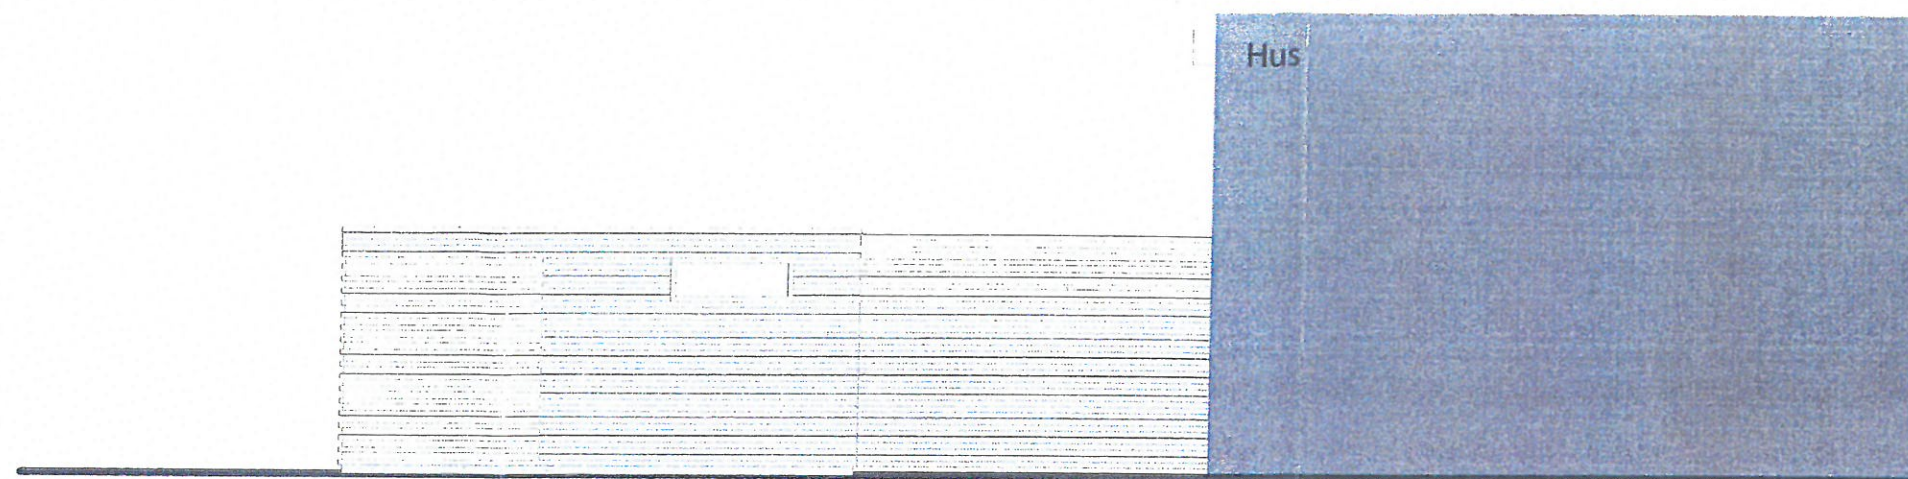


Type 3 - Facade 1:50



Type 4 - Redskabsskur med åbent cykelskur

TEGNING 4

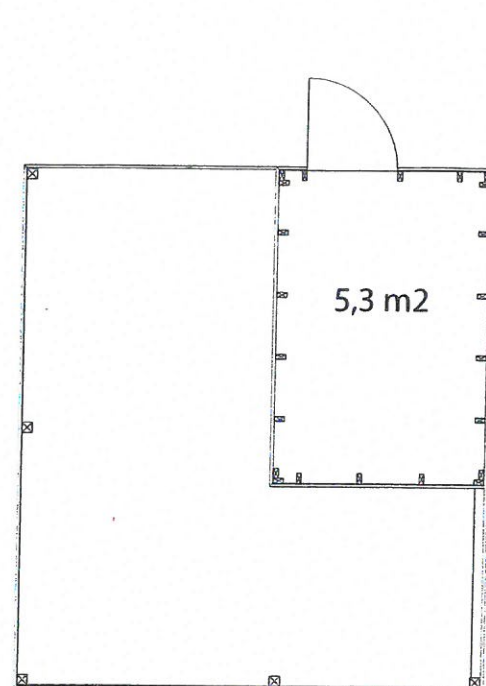


Plan 1 : 5 0

Type 4 - Redskabsskur på 5,3m2


- Lukket skur med udvendig listebeklædning, uden isolering, fundament og indvendig beklædning.
- Oplukkeligt vindue.
(1200 x 460 mm)
- Cykel skur.

Hegn mellem hus og udhus udføres i samme listebeklædning, dog uden bagplade.

Pris : 105000

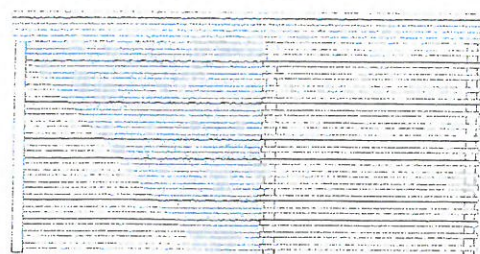

Type 4 - Facade mod vej 1 : 5 0

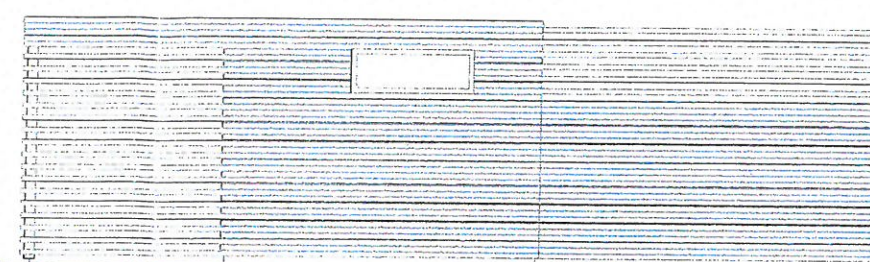

Type 4 - Facade 1 : 5 0




Detalje billeder:


↙ eks. X1



Listebeklædning med 1 cm mellemrum

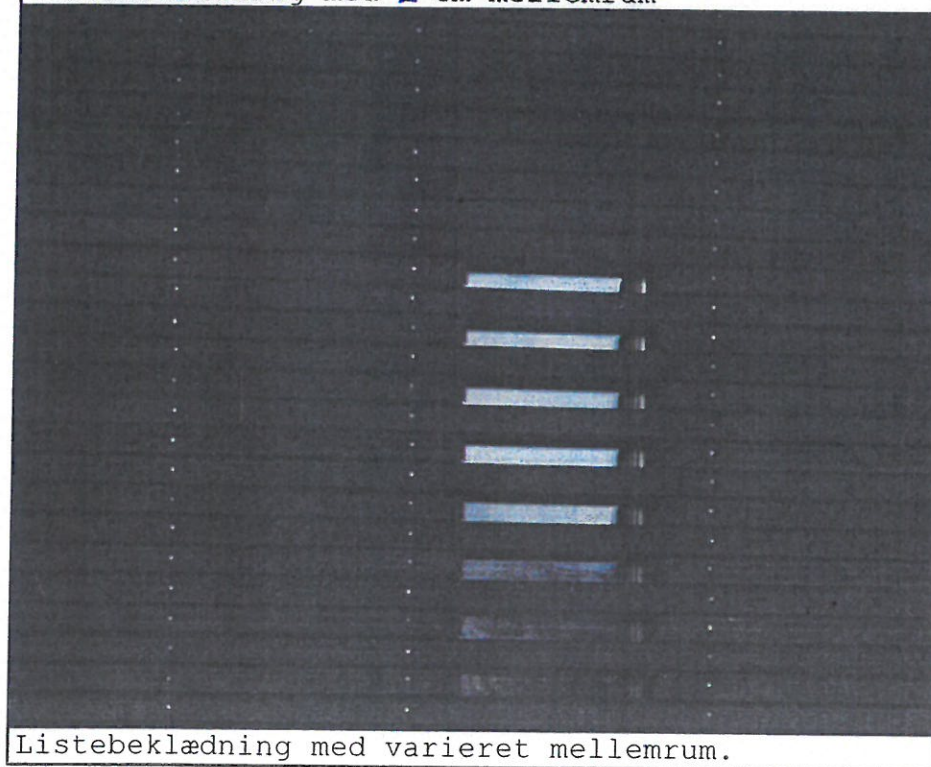

Listebeklædning med varieret mellemrum.

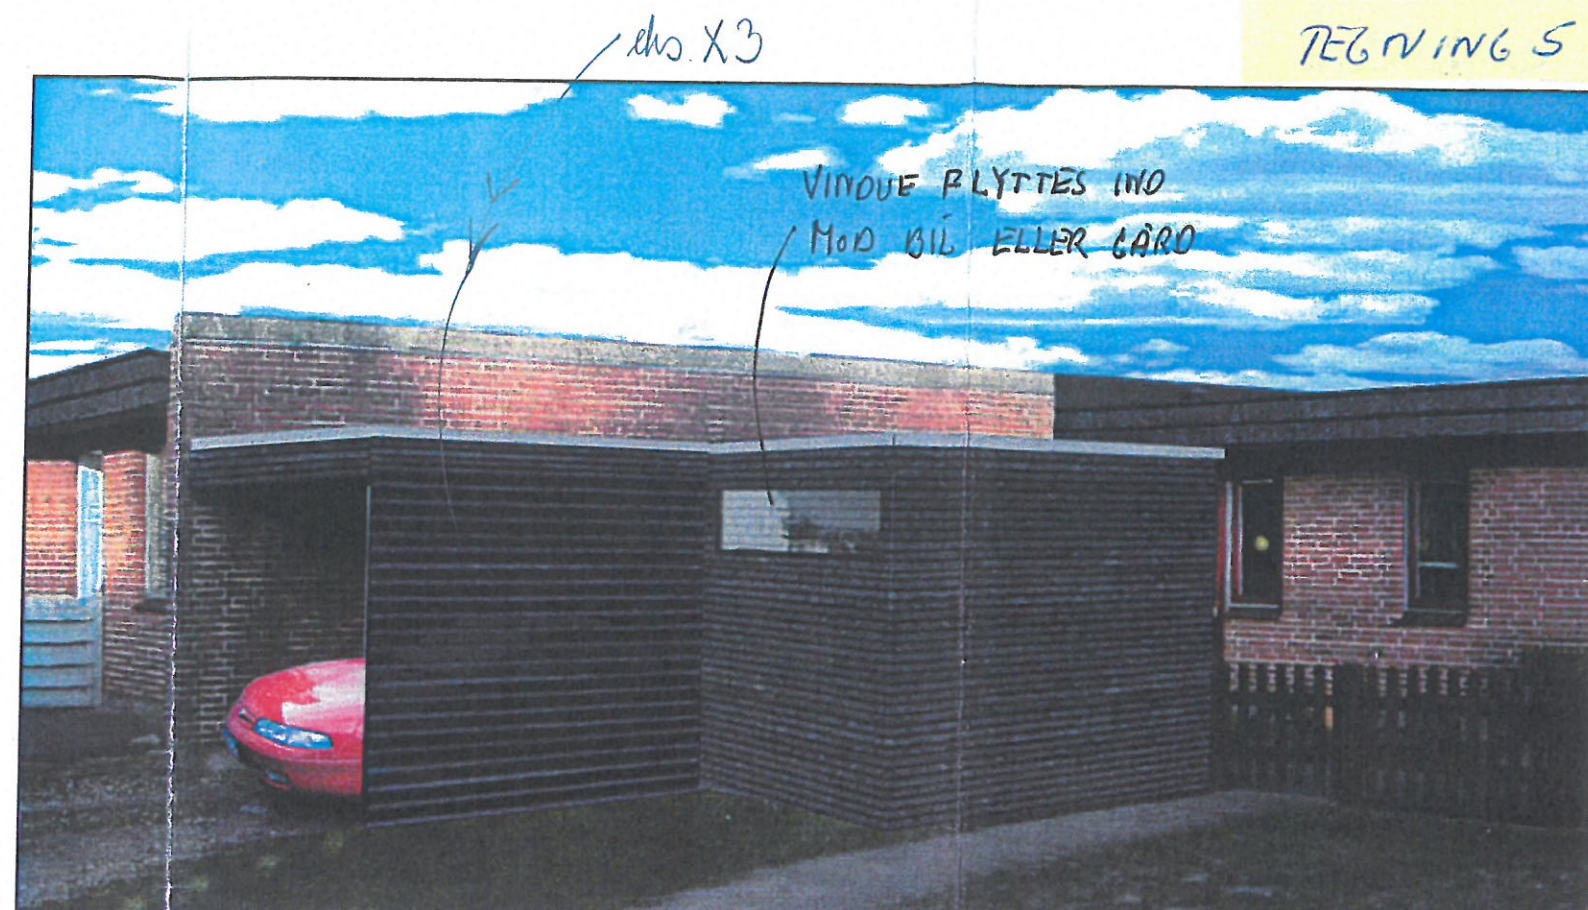


Forslag til carport og skur ved "Lavhuse"



Type med variation ved vindue - hveranden liste går hen foran vinduet


VINDUE FLYTTES I NO
MOD BIL ELLER GÅRD

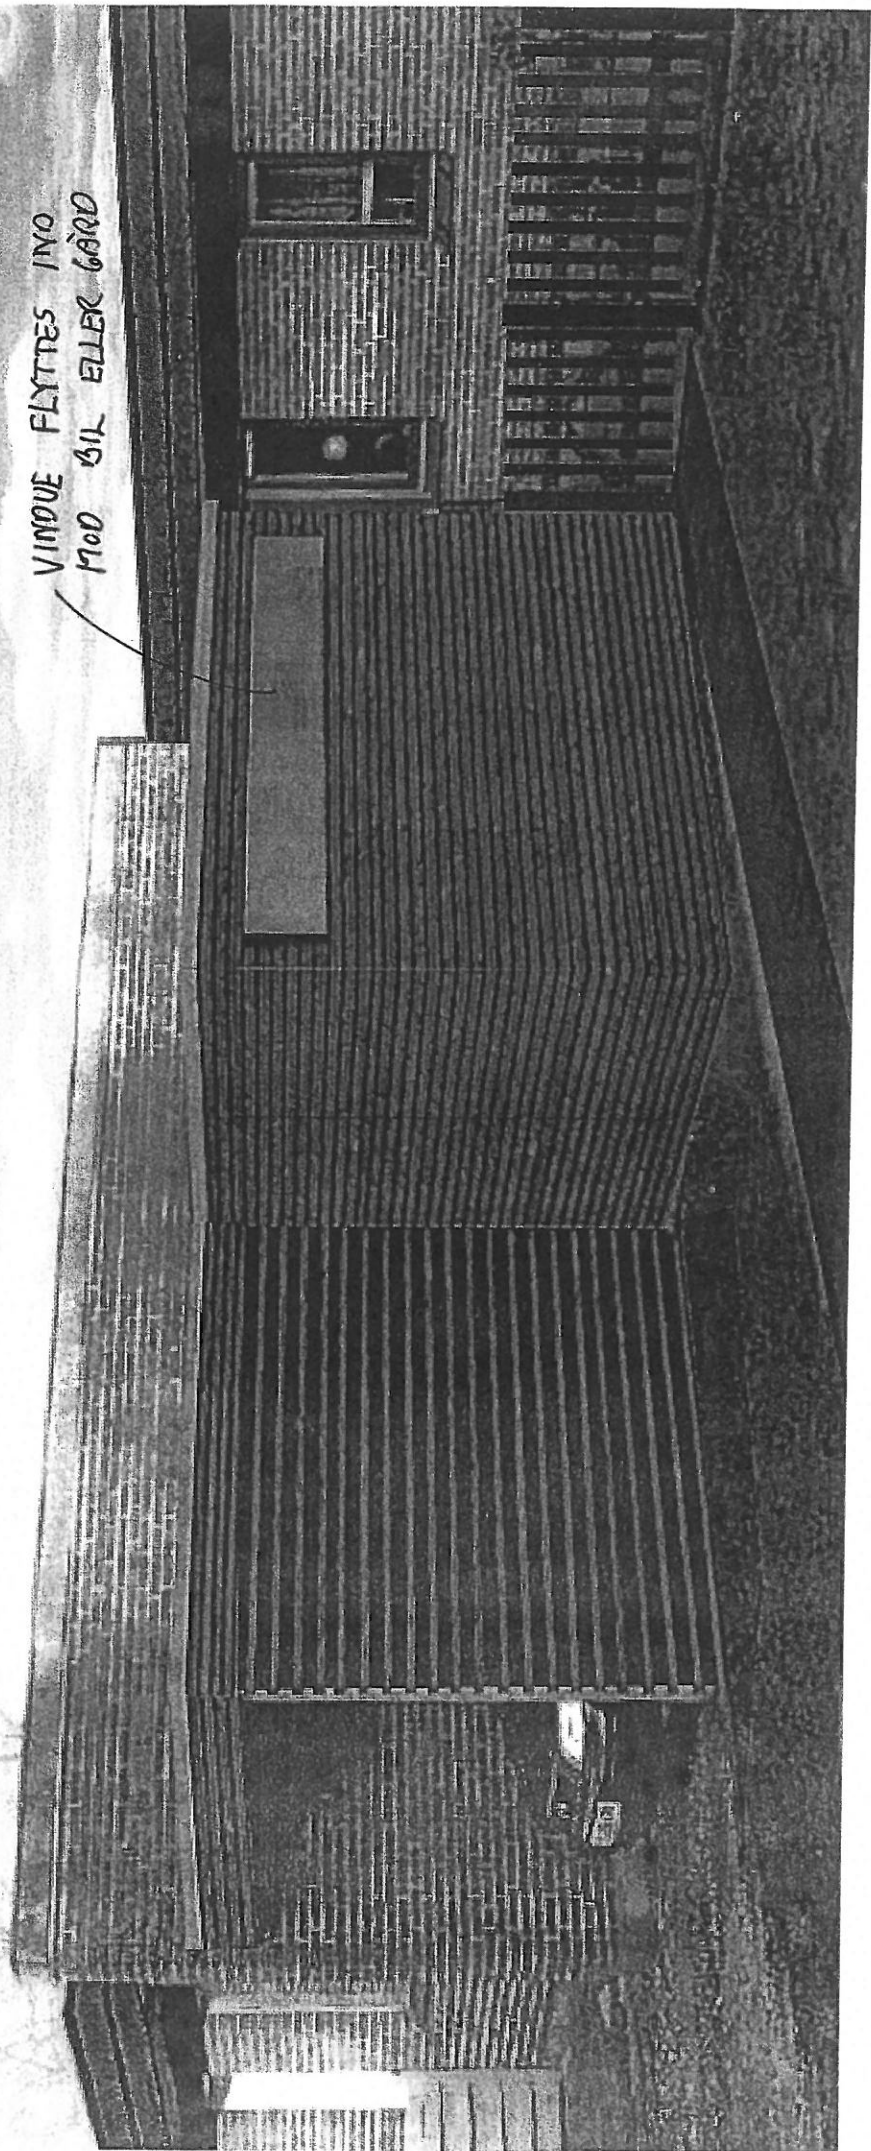

TE6N

6

TEGNING 7

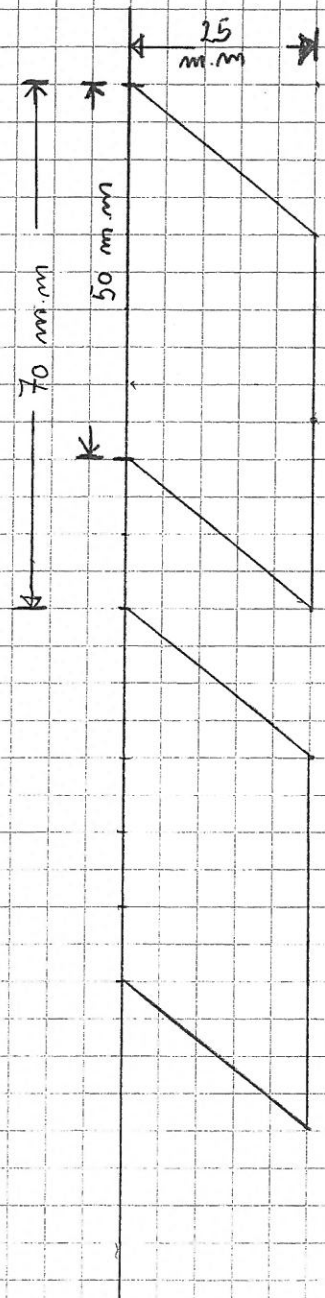

LISTEPROFIL TIL
NY CARPORT FOR
GRUNDEJERFORENINGEN
RYHØJEN

JAN 2009